
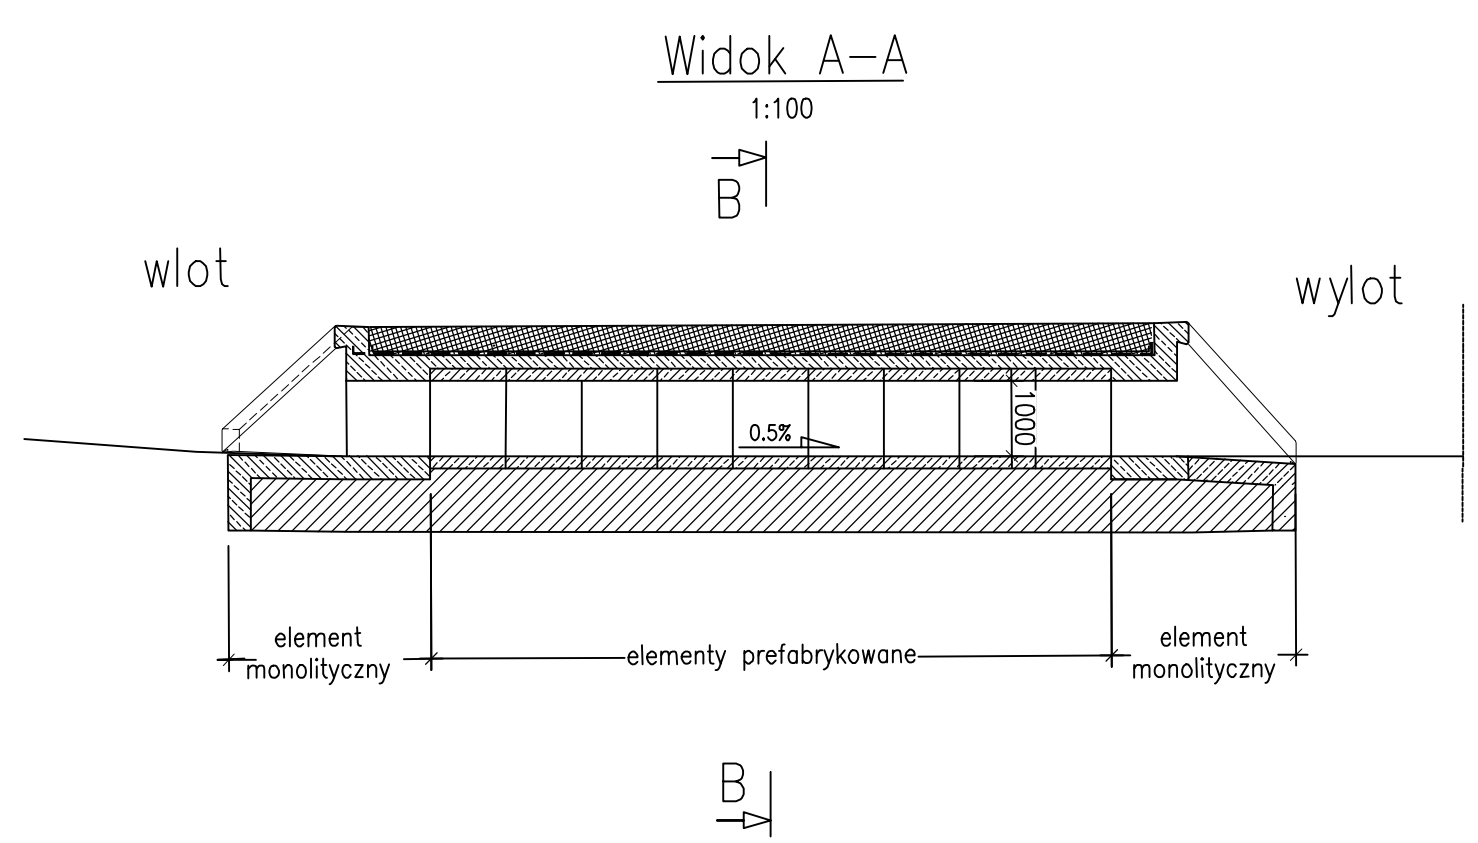
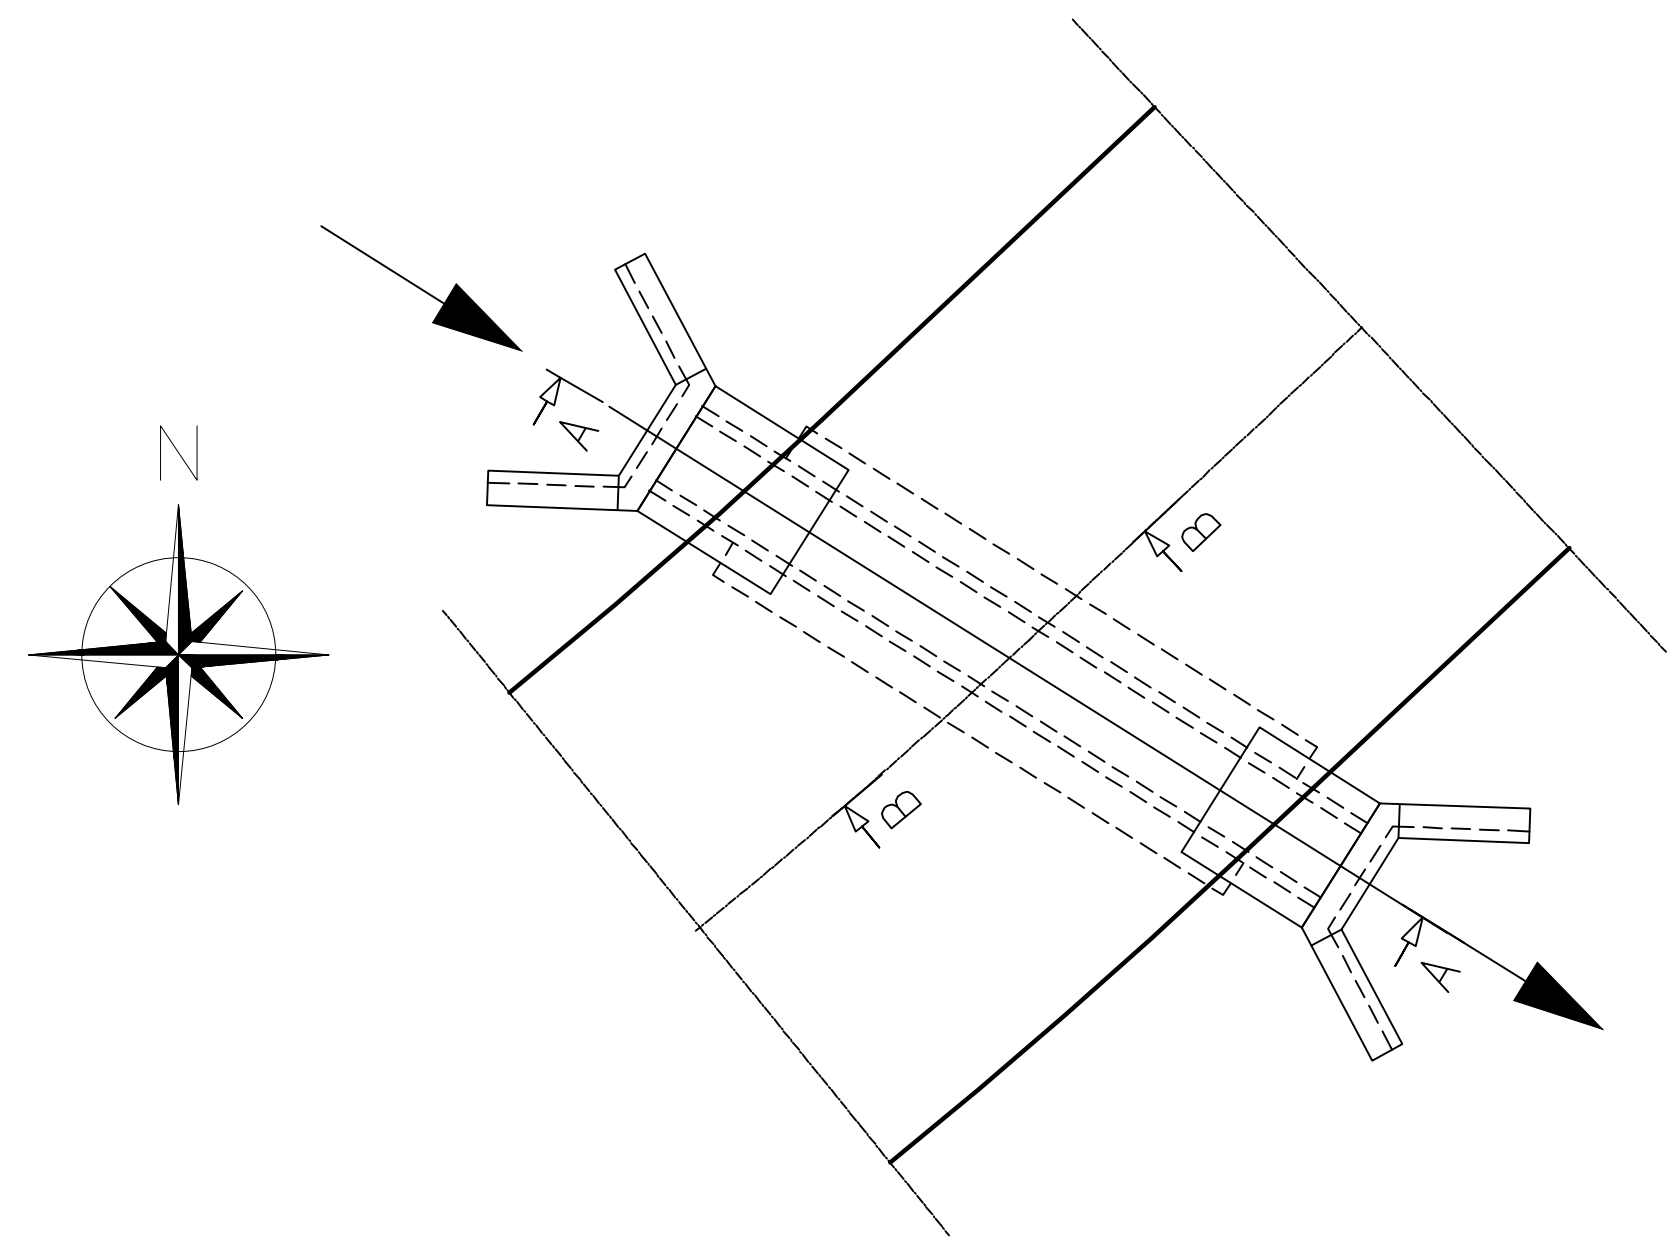


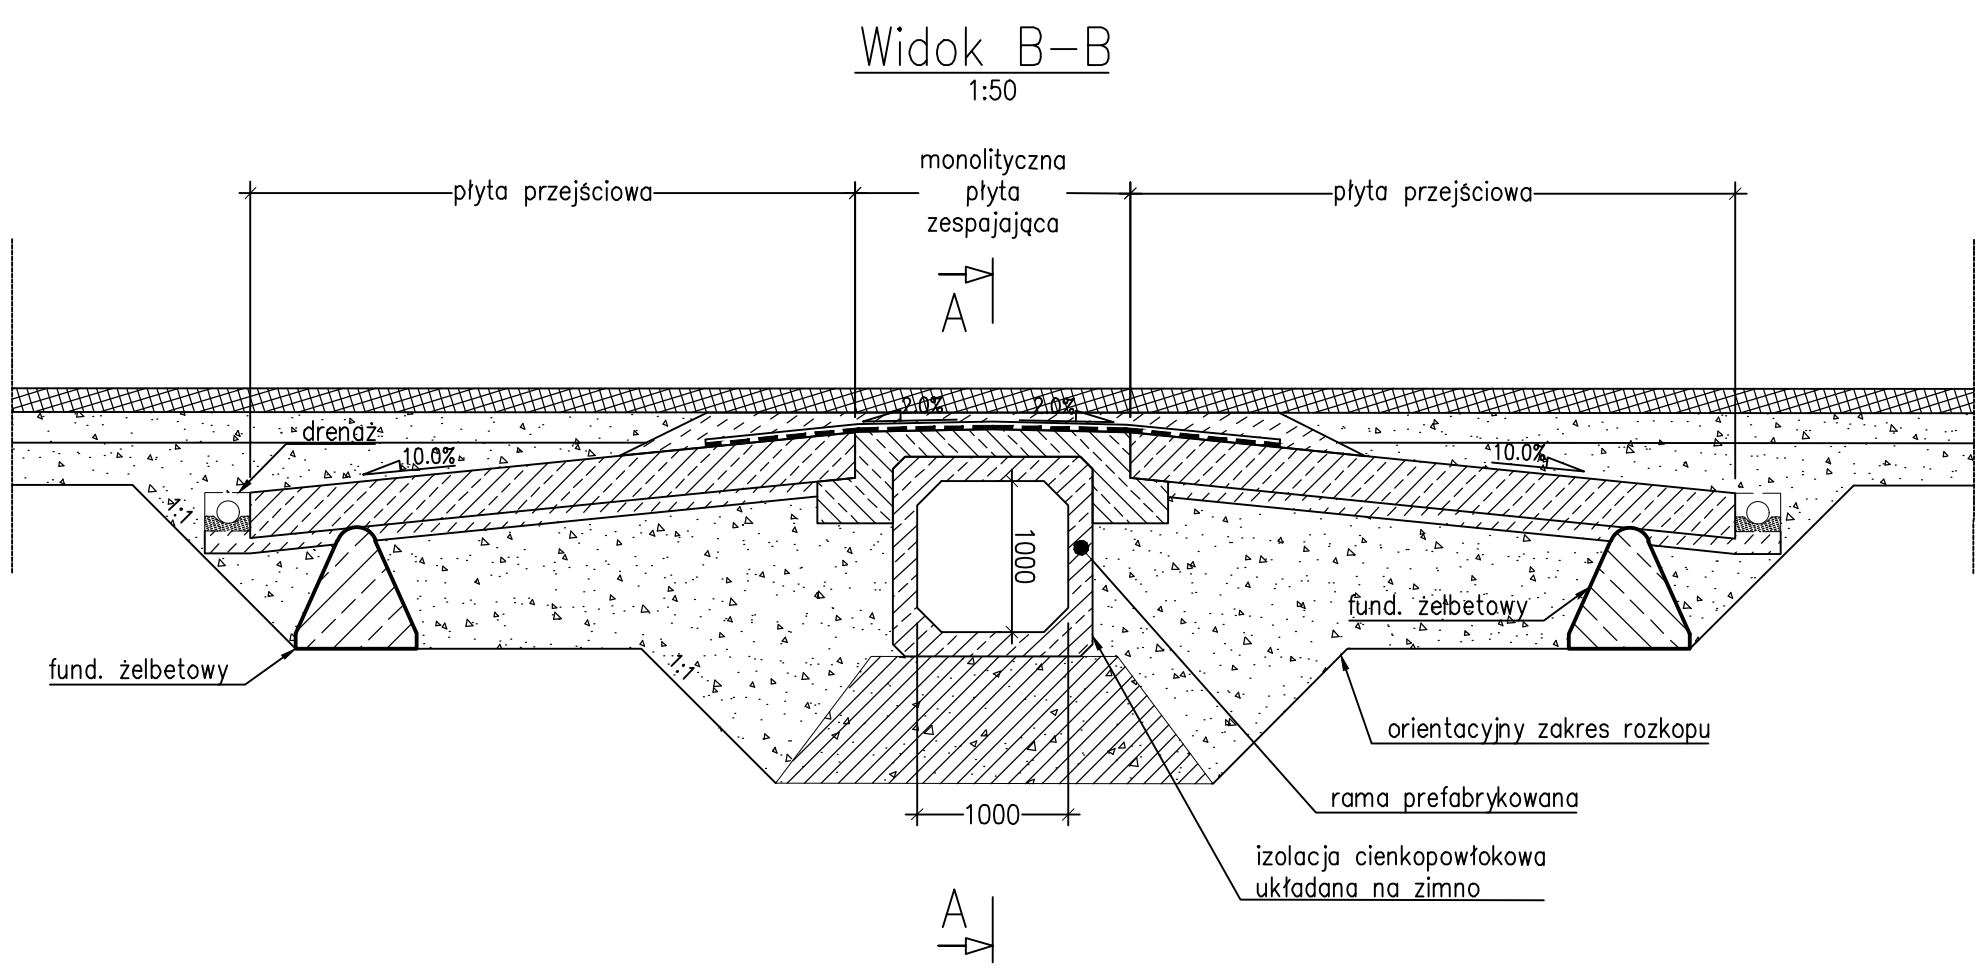

Inwestor:  Gmina Michałowice Plac Józefa Piłsudskiego 1 32-091 Michałowice		Jednostka projektowa:  Karolina Maciaszczyk KM-PROBUD ul. Kamienna 35C, 32-080 Zabierzów Tel: (+48) 512 -212-130 Email: biuro@km-probud.pl		
Nr umowy:		1/36/IK/230/19 z dnia 19.06.2019r.		
Temat: „Opracowanie koncepcji zagospodarowania wód opadowych w miejscowości Kończyce, gm. Michałowice”				
Adres obiektu budowlanego:		województwo małopolskie; gm. Michałowice		
Stadium:		Koncepcja Programowo Przestrzenna		
Nazwa rysunku:		Rysunek szczegółowy przepustu pod drogą		
Projektant	mgr inż. Karolina Maciaszczyk	upr. nr. MAP/0114/POOK/11		
Asystent	–	–		
Data	Nr projektu	Nr rysunku	Skala	Nr strony
09/2019	125/KPP	7.1	1:100/ 1:50	