


Przekrój na wylocie ze zbiornika

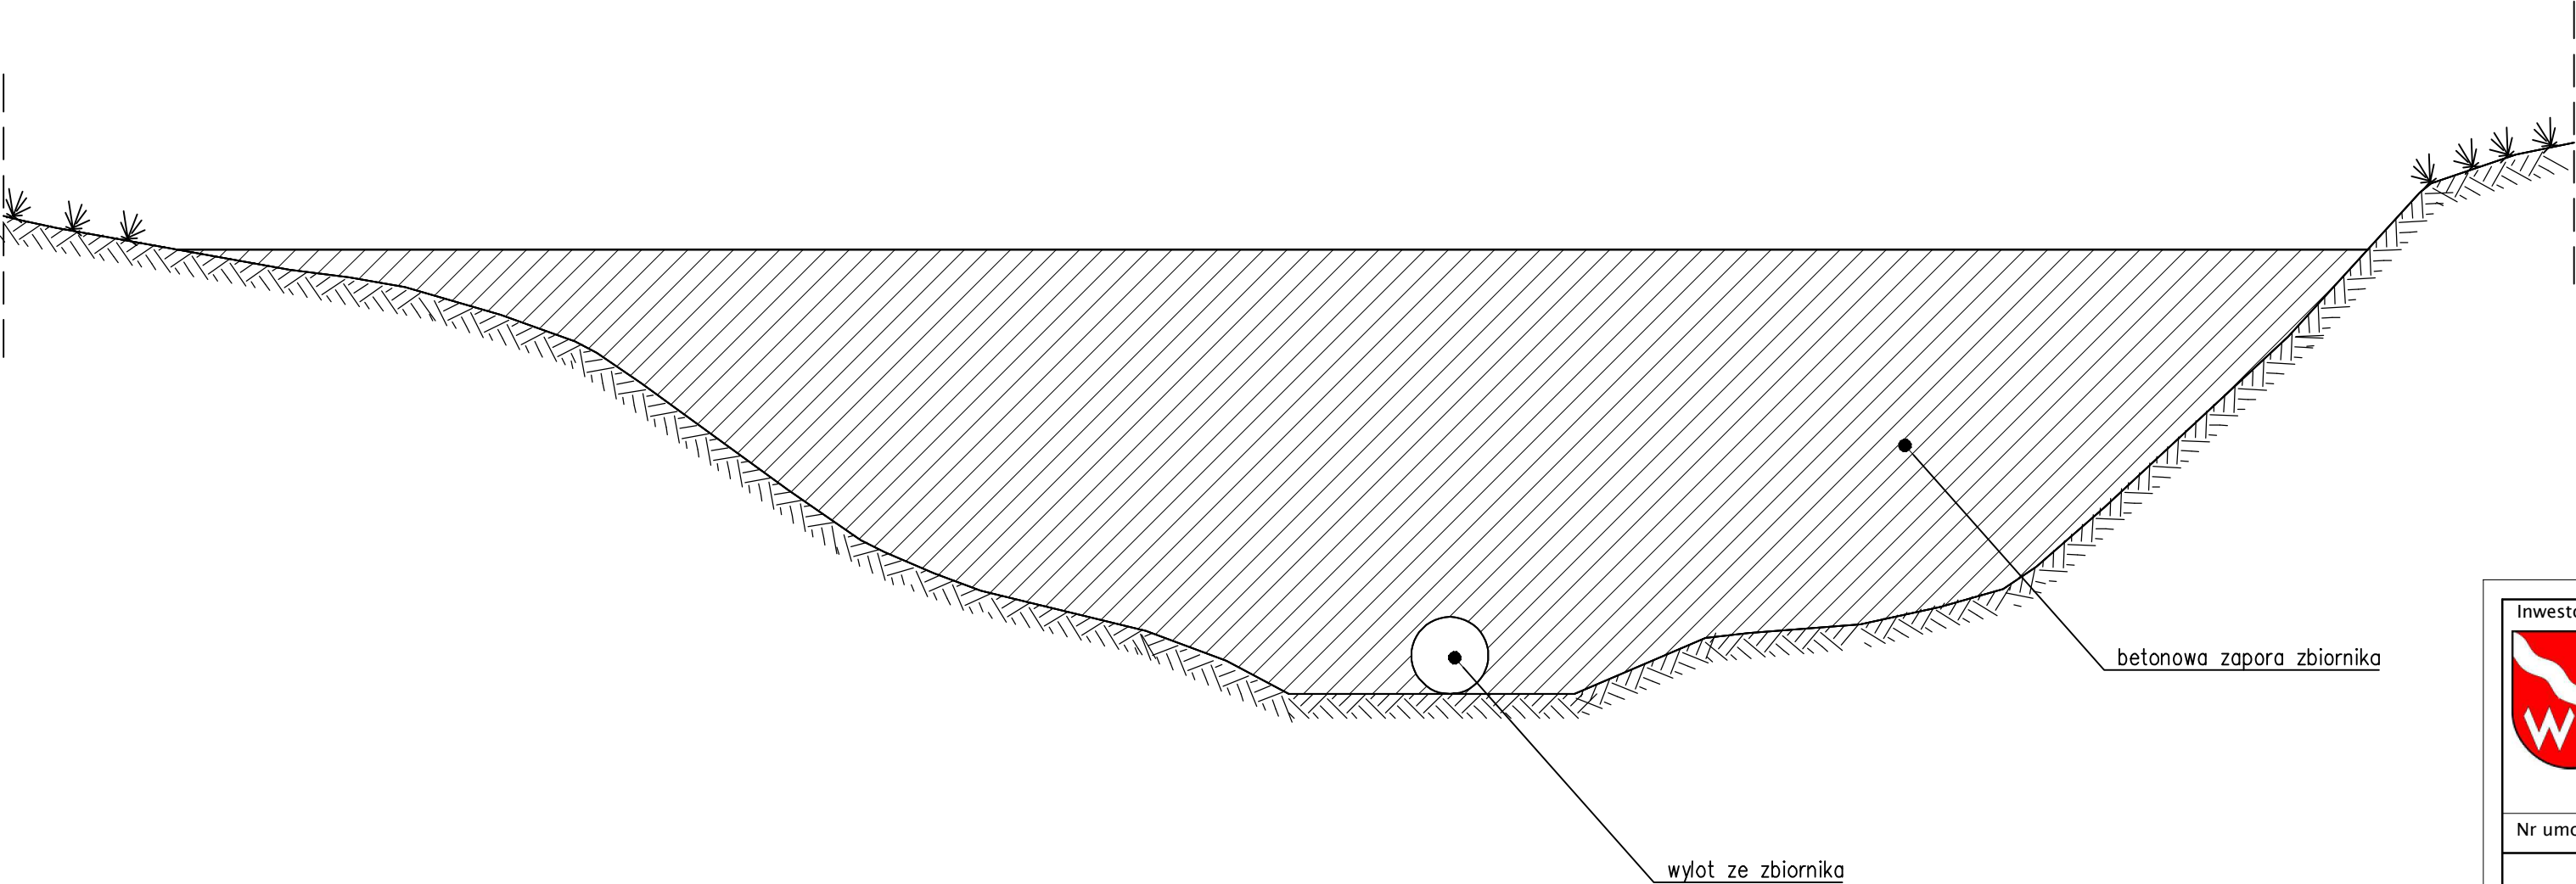

Inwestor:		Jednostka projektowa:		
 Gmina Michałowice Plac Józefa Piłsudskiego 1 32-091 Michałowice		 Karolina Maciaszczyk KM-PROBUD ul. Kamienna 35C, 32-080 Zabierzów Tel: (+48) 512 -212-130 Email: biuro@km-probud.pl		
Nr umowy:		I/36/IK/230/19 z dnia 19.06.2019r.		
Temat: „Opracowanie koncepcji zagospodarowania wód opadowych w miejscowości Kończyce, gm. Michałowice”				
Adres obiektu budowlanego: województwo małopolskie; gm. Michałowice				
Stadium: Koncepcja Programowo Przestrzenna				
Nazwa rysunku: Rysunek wylotu ze zbiornika				
Projektant	mgr inż. Karolina Maciaszczyk	upr. nr: MAP/0114/POOK/11		
Asystent	–	–		
Data	Nr projektu	Nr rysunku	Skala	Nr strony
09/2019	125/KPP	7.3	–	