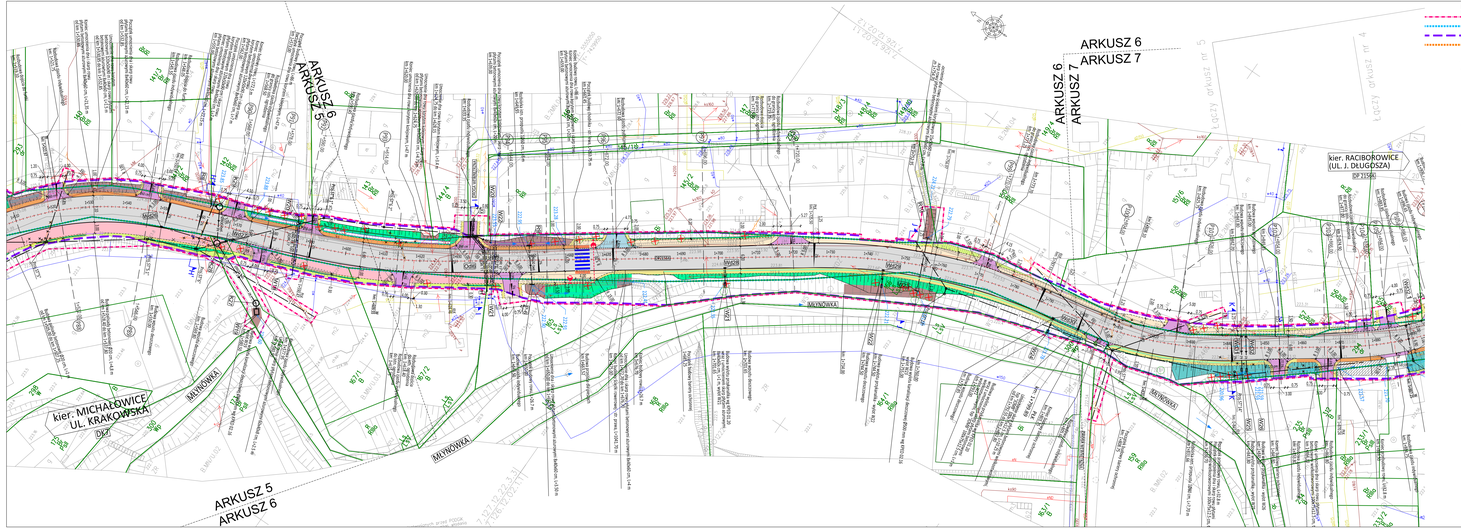


LEGENDA:
Branża drogowa:

- zakres inwestycji
- istn. linia rozgraniczająca pas drogowy drogi powiatowej nr 2155K
- proj. linia rozgraniczająca pas drogowy drogi powiatowej nr 2155K z wyznaczeniem obszaru hucznego i ciszy
- istn. linia rozgraniczająca pas drogowy dróg gminnych
- proj. krawężnik betonowy 20x30 cm (h=12 cm)
- proj. krawężnik betonowy 20x30 cm (h=6 cm)
- proj. krawężnik betonowy 20x30 cm (h=2 cm)
- proj. ściek z 4 rzędów kostki kamiennej 10x10 cm
- proj. obrzeże betonowe (h=0 cm/ h=+5 cm)
- proj. krawężnik opaski gruntowej/ podcięcia gruntowego/ podcięcia z kruszywa
- proj. krawężnik jezdni z betonu asfaltowego DP2155K/
- proj. krawężnik jezdni/ dojść do furtek z betonu asfaltowego
- proj. krawężnik jezdni/ dojść do furtek z kruszywa
- proj. krawężnik nawierzchni z destrukcji asfaltowego
- proj. ściek z pref. elementów betonowych 100x60 cm 40x12x60 cm –typ mały
- proj. ściek z pref. elementów betonowych 20x30x50 cm –typ trójkątny
- proj. korytko betonowe 120x50x90 cm z prefabrykowanych elementów betonowych
- proj. korytko kablowe z prefabrykowanych elementów betonowych
- proj. bariera ochronna stalowa
- proj. balustrada U-17a
- istn. ogrodzenie przeznaczone do rozbiórki
- proj. ogrodzenie/ brama wjazdowa/ furtka
- proj. palisada z pref. elementów betonowych 820 cm
- proj. przepust pod zjazdem Ø40 cm, Ø50 cm, Ø60 cm, Ø120 cm
- proj. rozbudowa przepustu pod drogą powiatową Ø80 cm/ rozbudowa istn. przepustu pod DP2155K Ø120 cm
- rozbudowa istn. przepustu pod DP2155K Ø120 cm wraz z budową umocnienia dna i skarpy rowu na wylocie korytem z pref. elementów betonowych 1,2x1,5x6 m
- proj. rów
- proj. skarpa
- przestawienie istn. krzyża
- proj. poszerzenie jezdni DP2155K i dróg gminnych wraz z wymianą warstw konstrukcyjnych oraz ułożeniem nowej warstwy ścieralnej
- proj. nawierzchnia zatoki autobusowej - beton asfaltowy
- proj. nawierzchnia ścieżki rowerowej z dopuszczeniem ruchu pieszego - beton asfaltowy
- proj. nawierzchnia chodnikowej dojść do furtek/ miejsc pod wiatę śmietnikową - beton asfaltowy
- proj. powierzchnia integracyjna - kostka betonowa integracyjna
- proj. peron przystankowy - beton asfaltowy
- proj. nawierzchnia zjazdów indywidualnych - beton asfaltowy
- proj. nawierzchnia zjazdów publicznych - beton asfaltowy
- proj. nawierzchnia zjazdów indywidualnych - kruszywo
- proj. nawierzchnia zjazdów indywidualnych - kostka betonowa
- proj. nawierzchnia dojść do furtek - kruszywo
- proj. nawierzchnia zjazdów - destrukt asfaltowy
- proj. nawierzchnia dojść do furtek - destrukt asfaltowy
- proj. nawierzchnia dojść do furtek - kostka betonowa
- rozbiórka istn. fundamentu z betonu
- proj. opaska gruntowa chodnika/ proj. opaska gruntowa ścieżki rowerowej/ proj. opaska gruntowa zjazdu indywidualnego/ proj. opaska gruntowa dojścia do furtek/ proj. opaska gruntowa zjazdów publicznych/ proj. podcięcie gruntowe DP2155K/ proj. podcięcie gruntowe dróg gminnych
- proj. nasypy z gruntu z wykopów
- pokaźnikowanie drzewa/ pokaźnikowanie krzewu/ grupami kamiennymi
- proj. umocnienie skarpy/ dna rowu płytami betonowymi 6x40x60 cm z wyznaczeniem obszaru hucznego i ciszy/ z zasadzeniem trawą
- proj. umocnienie skarpy/ dna rowu płytami wielkoformatowymi typ Cobble 100x100x10 5 cm z wypełnieniem otworów humusem/ z obsianiem trawą
- zieleniec
- istn. nawierzchnia z kruszywa
- istn. umocnienie dna i skarp rowu płytami betonowymi wielkoformatowymi
- proj. oznakowanie poziome
- proj. kładka piesio - rowerowa nad rz. Dłubnią
- Proj. ściana oporowa żelbetowa monolityczna typ L
- proj. schody skarpowe
- proj. umocnienie skarp kamieniem na zaprawie

Branża telekomunikacyjna:

- istn. sieć telekomunikacyjna napowietrzna
- proj. słup napowietrznej sieci telekomunikacyjnej
- proj. ziemna kablo telekomunikacyjne
- proj. zabezpieczenie dyslokacyjnych kabli telekomunikacyjnych rurą ochronną
- proj. kanalizacja kablowa
- proj. zabezpieczenie kanalizacji kablowej rurą ochronną
- rozbiórka istn. sieci telekomunikacyjnej
- rozbiórka istn. słupów napowietrznej sieci telekomunikacyjnej

Branża sanitarna - kanalizacja deszczowa:

- proj. kolektor kanalizacji deszczowej
- proj. studnia betonowa kanalizacji deszczowej
- proj. wpust deszczowy przykanalikowy z przykanalikiem
- proj. odwodnienie liniowe
- proj. prefabrykowany wylot przykanalika do rowu wg wg KPED 01.20
- proj. wylot prefabrykowany wg KPED 02.16
- proj. wylot w przelot kolektor czterny
- proj. korytko wpadowe (zasadnik przy włocie do studni kanalizacji deszczowej wg KPED 01.14)
- rozbiórka istn. sieci kanalizacyjnej

Branża sanitarna - kanalizacja sanitarna:

- proj. przebudowa sieci kanalizacji sanitarnej
- proj. studnia kanalizacji sanitarnej

Branża sanitarna - sieć wodociągowa:

- proj. przebudowa sieci wodociągowej
- proj. hydrant nadziemny
- proj. zasuwa odcinająca
- proj. zabezpieczenie sieci wodociągowej rura ochronną
- rozbiórka istn. sieci wodociągowej

Branża sanitarna - sieć gazowa:

- proj. przebudowa sieci gazowej
- proj. zasuwa odcinająca
- zabezpieczenie proj. sieci gazowej rurą ochronną
- zabezpieczenie istn. sieci gazowej rurą ochronną
- rozbiórka sieci gazowej

Branża elektryczna:

- proj. ziemne kablo elektroenergetyczne (oświetlenia ulicznego)
- proj. słup elektroenergetyczny (oświetlenia ulicznego)
- proj. napowietrzne linie elektroenergetyczne nN
- proj. słup elektroenergetyczny nN
- proj. ziemne kablo elektroenergetyczne nN
- proj. ziemne kablo elektroenergetyczne SN
- demontaż istn. sieci elektroenergetycznej

Branża dendrologiczna:

- istn. drzewa i krzewy
- wycinka istn. drzew i krzewów

# MAPA DO CELÓW PROJEKTOWYCH

arkusz 4 (6)

skala: 1:500
sekcja nr 2.127,12,22,3,3, -02,11, -2
gminna: 120608_2_ Michałowice
obręb: 120608_2.0004 Kościejki
120608_2.0009 Raciborowice
120608_2.0002 Kończyce
obiekt: Kończyce, dz.: 294, Książnicki, dz.: 104,110, Raciborowice, dz.: 231/3

Układ odniesienia: wysokości Kronsztadt 86
Układ wsp. poziomych: "2000"
Sytuacja zgodna z terenem na 10.06.2019r.

Nazwa wykonawcy | Imię i nazwisko geodety, który sporządził mapę zgodnie z wykonaną wykonawcą
F.H.U. T O M A P E X S.C.
20-528 Kraków, ul. Hetmańska 4/11
tel. 12 426 56 10 ; fax: fax 12 426 54 12
NIP 676-21-25-260 ; REGON 350247396
dr inż. Marek Sikorski
GEODETA
Uprawnienia geodezyjne Nr 15111

Data sporządzenia mapy: 13.06.2019 r. Ks. rej. 3512/19
SUPERVISOR ZBIORU DOPUSZCZAMY

Mapa powstała na podstawie pomiaru oraz danych numerycznych udostępnionych przez PODGK. Ryzykiem do obrazu mapy zasadniczej przyjęte są zmiany wynikowe w terenie, które ukazują się po wykonaniu pomiaru. Mapa nie może służyć do ustalenia granic działek. Wykonawca opracowania ma obowiązek zgłaszać wszelkie błędy do ZDP. W zakresie mapy wykonywą przekładowe sieci uzgodnione z ZDP na nanoszenie szczegółowych danych o istniejących sieciach. Wykonawca nie ponosi odpowiedzialności za ewentualne szkody, które są wynikiem ich nieokreślonej - na a zakres brak jest informacji. Mapa ważna 6 miesięcy od daty wydania.
Mapa ważna wyłącznie bez ustawienia obszarów skutkowalnych gruntowych.

Informacja z MPZP:
D.UP.D1 granica zakazu lokalizacji obiektów MPZP
D.UP.D2 wyznaczenie linii zabudowy
zasięg obszaru z zakazem zabudowy nowych obiektów budowlanych obowiązujący w granicach Dubniańskiego Parku Krajobrazowego
IV.10 obszar ochronny zbiornika wodnego zbiornik wodnym powierzchniowym
strefa konserwatorska ochrony bezpośredniej
strefa konserwatorska ochrony pośredniej
IV.11 obszar ochronny zbiornika wodnego
granica Dubniańskiego Parku Krajobrazowego
granica terenu objętego ochroną w Raciborowicach
granica terenu ochrony pośredniej dla ujęcia wody powierzchniowej z rzeki Dubni
strefa ochronna od linii 70x1

Legenda:
- ⊕ - zasie drzewa
- ▭ - budynek w ruinie
- ø100 - średnica przepustów
- obiekty wpisane do gminnej ewidencji zabytków

# MAPA DO CELÓW PROJEKTOWYCH

arkusz 5 (6)

skala: 1:500
sekcja nr 2.128,12,22,11, -2, -4, -3,2
gminna: 120608_2_ Michałowice
obręb: 120608_2.0004 Kościejki
120608_2.0009 Raciborowice
120608_2.0002 Kończyce
obiekt: Kończyce, dz.: 294, Książnicki, dz.: 104,110, Raciborowice, dz.: 231/3

Układ odniesienia: wysokości Kronsztadt 85
Układ wsp. poziomych: "2000"
Sytuacja zgodna z terenem na 10.06.2019r.

Nazwa wykonawcy | Imię i nazwisko geodety, który sporządził mapę zgodnie z wykonaną wykonawcą
F.H.U. T O M A P E X S.C.
20-528 Kraków, ul. Hetmańska 4/11
tel. 12 426 56 10 ; fax: fax 12 426 54 12
NIP 676-21-25-260 ; REGON 350247396
dr inż. Marek Sikorski
GEODETA
Uprawnienia geodezyjne Nr 15111

Data sporządzenia mapy: 13.06.2019 r. Ks. rej. 3512/19
SUPERVISOR ZBIORU DOPUSZCZAMY

Mapa powstała na podstawie pomiaru oraz danych numerycznych udostępnionych przez PODGK. Ryzykiem do obrazu mapy zasadniczej przyjęte są zmiany wynikowe w terenie, które ukazują się po wykonaniu pomiaru. Mapa nie może służyć do ustalenia granic działek. Wykonawca opracowania ma obowiązek zgłaszać wszelkie błędy do ZDP. W zakresie mapy wykonywą przekładowe sieci uzgodnione z ZDP na nanoszenie szczegółowych danych o istniejących sieciach. Wykonawca nie ponosi odpowiedzialności za ewentualne szkody, które są wynikiem ich nieokreślonej - na a zakres brak jest informacji. Mapa ważna 6 miesięcy od daty wydania.
Mapa ważna wyłącznie bez ustawienia obszarów skutkowalnych gruntowych.

Oznaczenie arkuszy:

Zamawiający:
Gmina Michałowice
Plac Józefa Piłsudskiego 1
32-001 Michałowice

Jednostka projektowa:
Firma Handlowo Usługowa
WANTA Firma Zakład
Wiesław Antoniak
34-240 Jordanów

Nazwa inwestycji:
**Rozbudowa drogi powiatowej nr 2155K w miejscowościach: Książnicki, Kończyce i Raciborowice (gm. Michałowice, powiat krakowski) w ramach realizacji projektu pn.: „Budowa trasy rowerowej Książnicki- Kończyce- Raciborowice wraz z przebudową drogi powiatowej nr 2155K**

Lokalizacja inwestycji:
Miejscowości: Książnicki, Kończyce, Raciborowice (gm. Michałowice, powiat krakowski, woj. małopolskie)

FAZA:
PROJEKT BUDOWLANY

| Branża: | Tytuł rysunku: | | |
|---|---|---|---|
| Drogowa | Plan sytuacyjny - arkusz 6 | | |
| Stanowisko: | Imię i nazwisko: | Nr uprawnień/Specjalność: | Podpis: |
| Projektant: | mgr inż. Bartosz Ptak | MAP/0267/POOD/11 | |
| Projektant: | mgr inż. Weronika Spalik | LUB/0017/POOD/13 | |
| Opracował: | mgr inż. Paulina Palar | | |
| | mgr inż. Kamil Szarek | | |
| Sprawdzający: | mgr inż. Lidia Piak | MAP/0031/POOD/13 | |

| Data opracowania: | Skala: | Nr rys. | Format: |
|---|---|---|---|
| 01.2020 | 1:500 | D-2.6 | 1:380x297 |