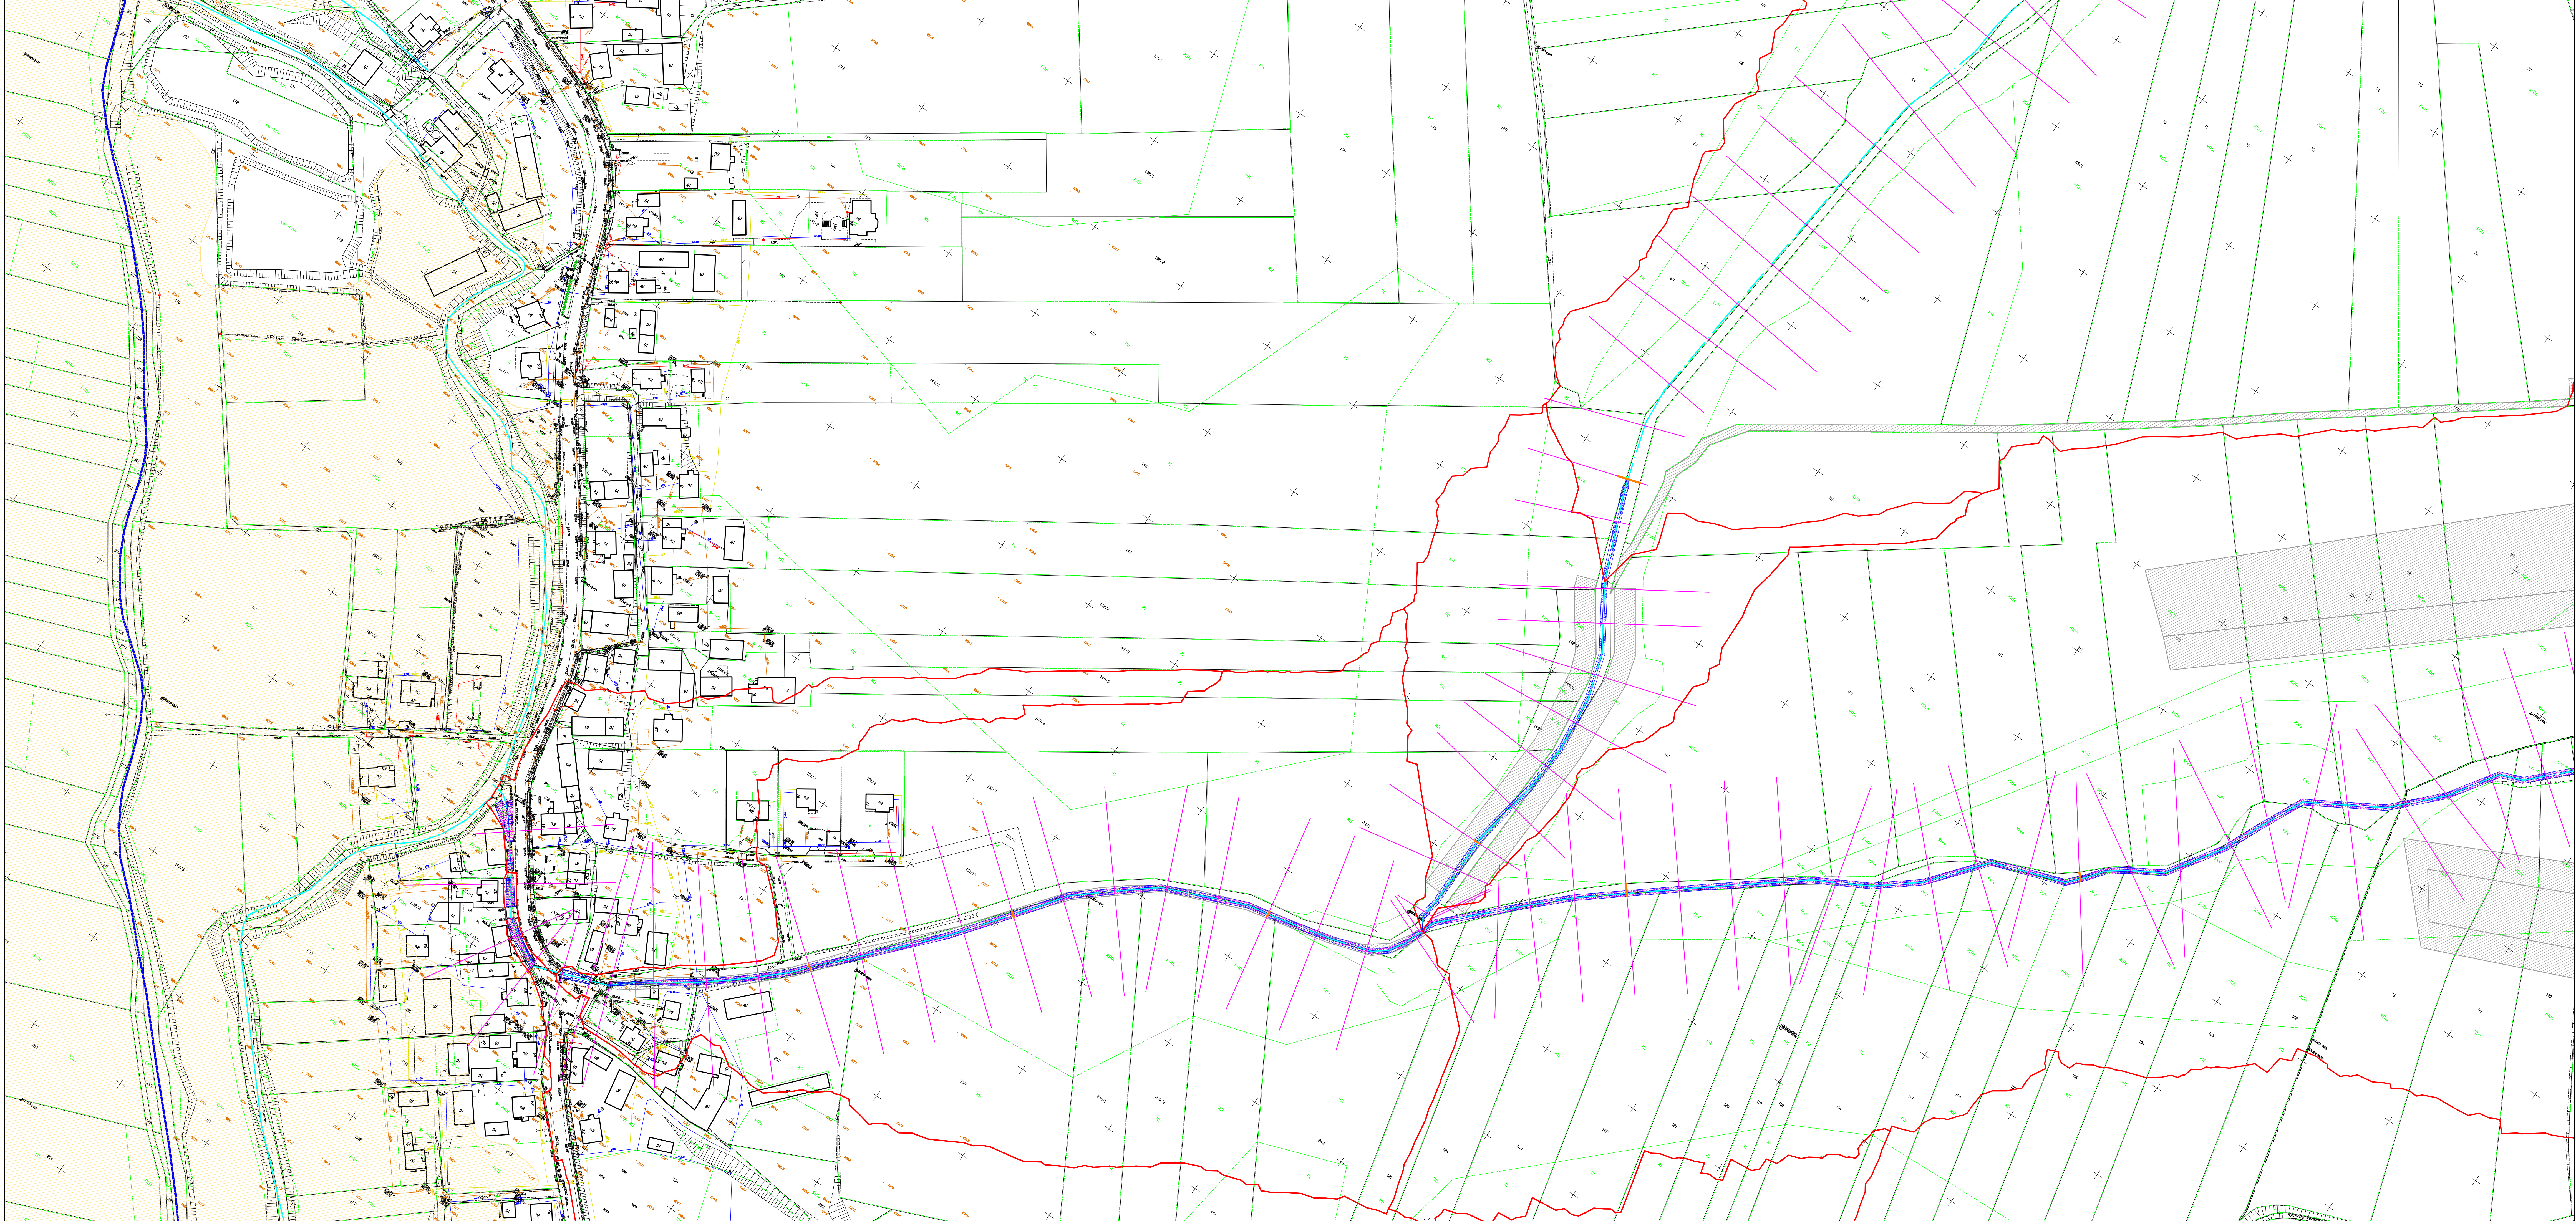


- Legenda:
- oś cieku
 - przekroje na cieku
 - granice zlewni
 - działania niebezpieczne
 - budowa koryta
 - budowa koryta wraz z umocnieniem płytami
 - budowa zbiorników
 - strefa zalewowa Dłubni dla Q1%

 Gmina Michałowice Plac Józefa Piłsudskiego 1 32-091 Michałowice		Jednostka projektowa: KM PROBUD Karolina Maciaszczyk KM-PROBUD ul. Kamieńska 35C, 32-080 Zabierzów Tel.: (+48) 512-212-130 Email: biuro@km-probud.pl	
Nr umowy: I/36/IK/230/19 z dnia 19.06.2019r.			
Temat: Opracowanie koncepcji zagospodarowania wód opadowych w miejscowości Kończyce, gm. Michałowice			
Adres obiektu budowlanego: województwo małopolskie, gm. Michałowice			
Stadium: Koncepcja Programowo Przestrzenna			
Nazwa rysunku: Mapa zasadnicza z planowanymi pracami dla Wariantu III - arkusz 1			
Projektant	mgr inż. Karolina Maciaszczyk	upr. nr: MAP/014/POOK/11	
Asystent	-	-	
Data	09/2019	Nr projektu	125/KPP
		Nr rysunku	6.1
		Skala	1:1000
		Nr strony	