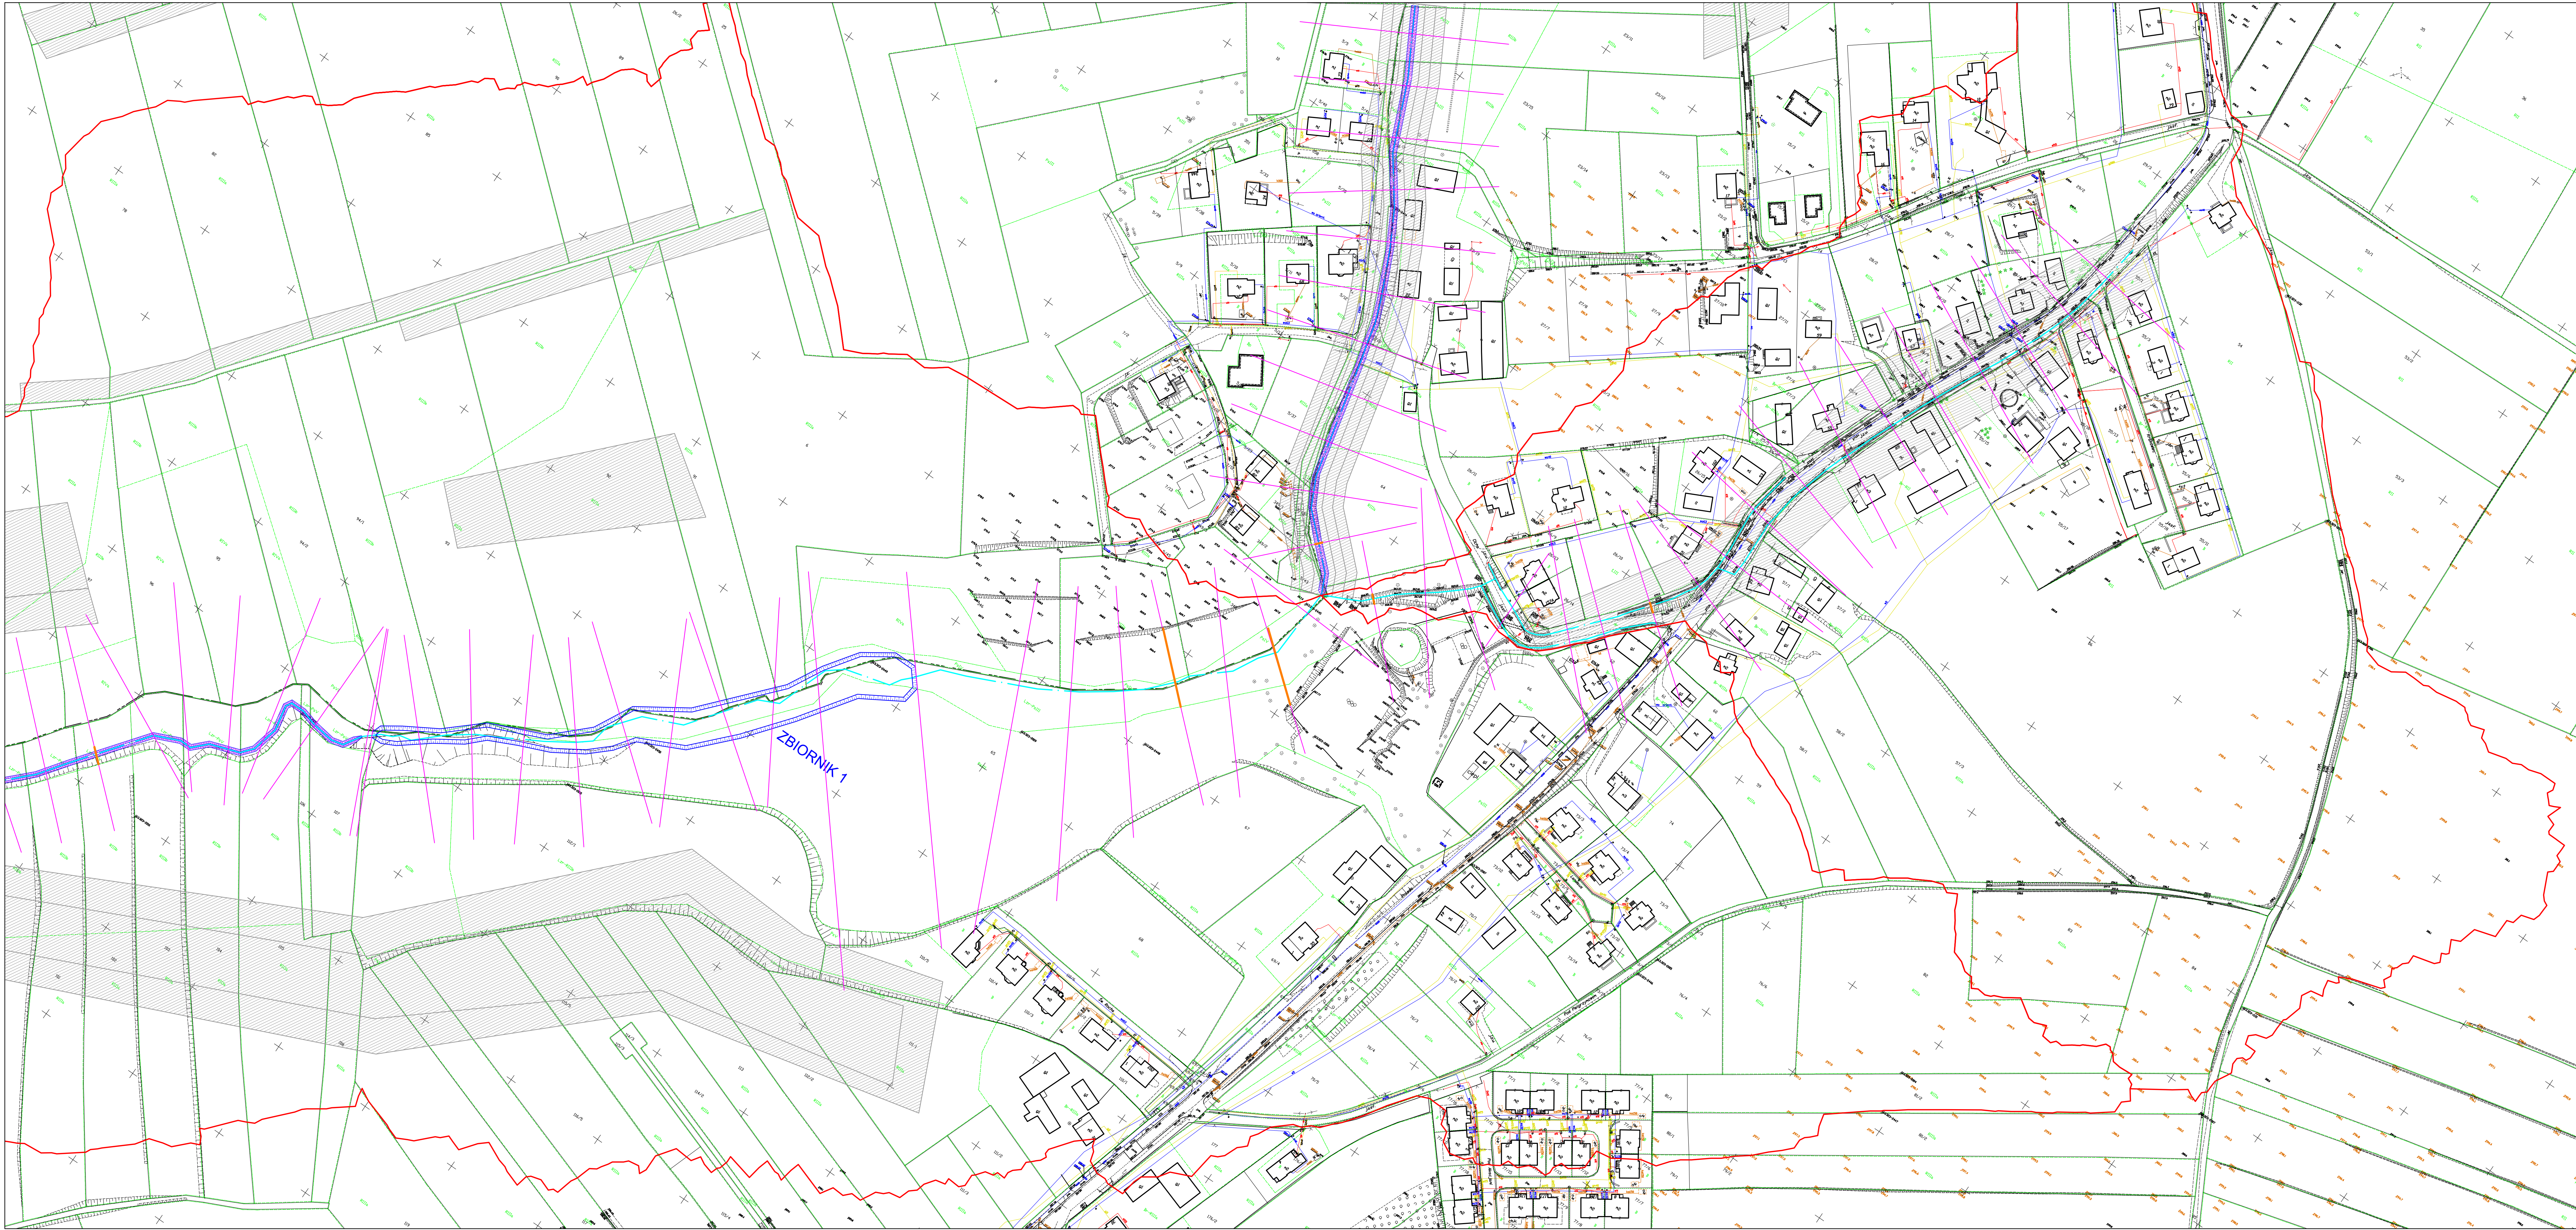


- Legenda:
- oś cieku
 - przekroje na cieku
 - granice zlewni
 - działkania nielotechniczne
 - budowa koryta
 - budowa koryta wraz z umocnieniem płytami
 - budowa zbiorników
 - strefa zalewowa Dłubni dla Q1%

 Gmina Michałowice Plac Józefa Piłsudskiego 1 32-091 Michałowice	Jednostka projektowa: KM PROBUD Karolina Maciaszczyk KM-PROBUD ul. Kamienia 35C, 32-080 Zabierzów Tel: (+48) 512-212-130 Email: biuro@km-probud.pl
--	---

Nr umowy: I/36/IK/230/19 z dnia 19.06.2019r.

Temat: **Opracowanie koncepcji zagospodarowania wód opadowych w miejscowości Kończyce, gm. Michałowice**

Adres obiektu budowlanego: województwo małopolskie, gm. Michałowice

Stadium: Koncepcja Programowo Przestrzenna

Nazwa rysunku: **Mapa zasadnicza z planowanymi pracami dla Wariantu III - arkusz 2**

Projektant	mgr inż. Karolina Maciaszczyk	upr. nr: MAP/014/POOK/11
Asystent	-	-

Data	09/2019	Nr projektu	125/KPP	Nr rysunku	6.2	Skala	1:1000	Nr strony	
------	---------	-------------	---------	------------	-----	-------	--------	-----------	--