


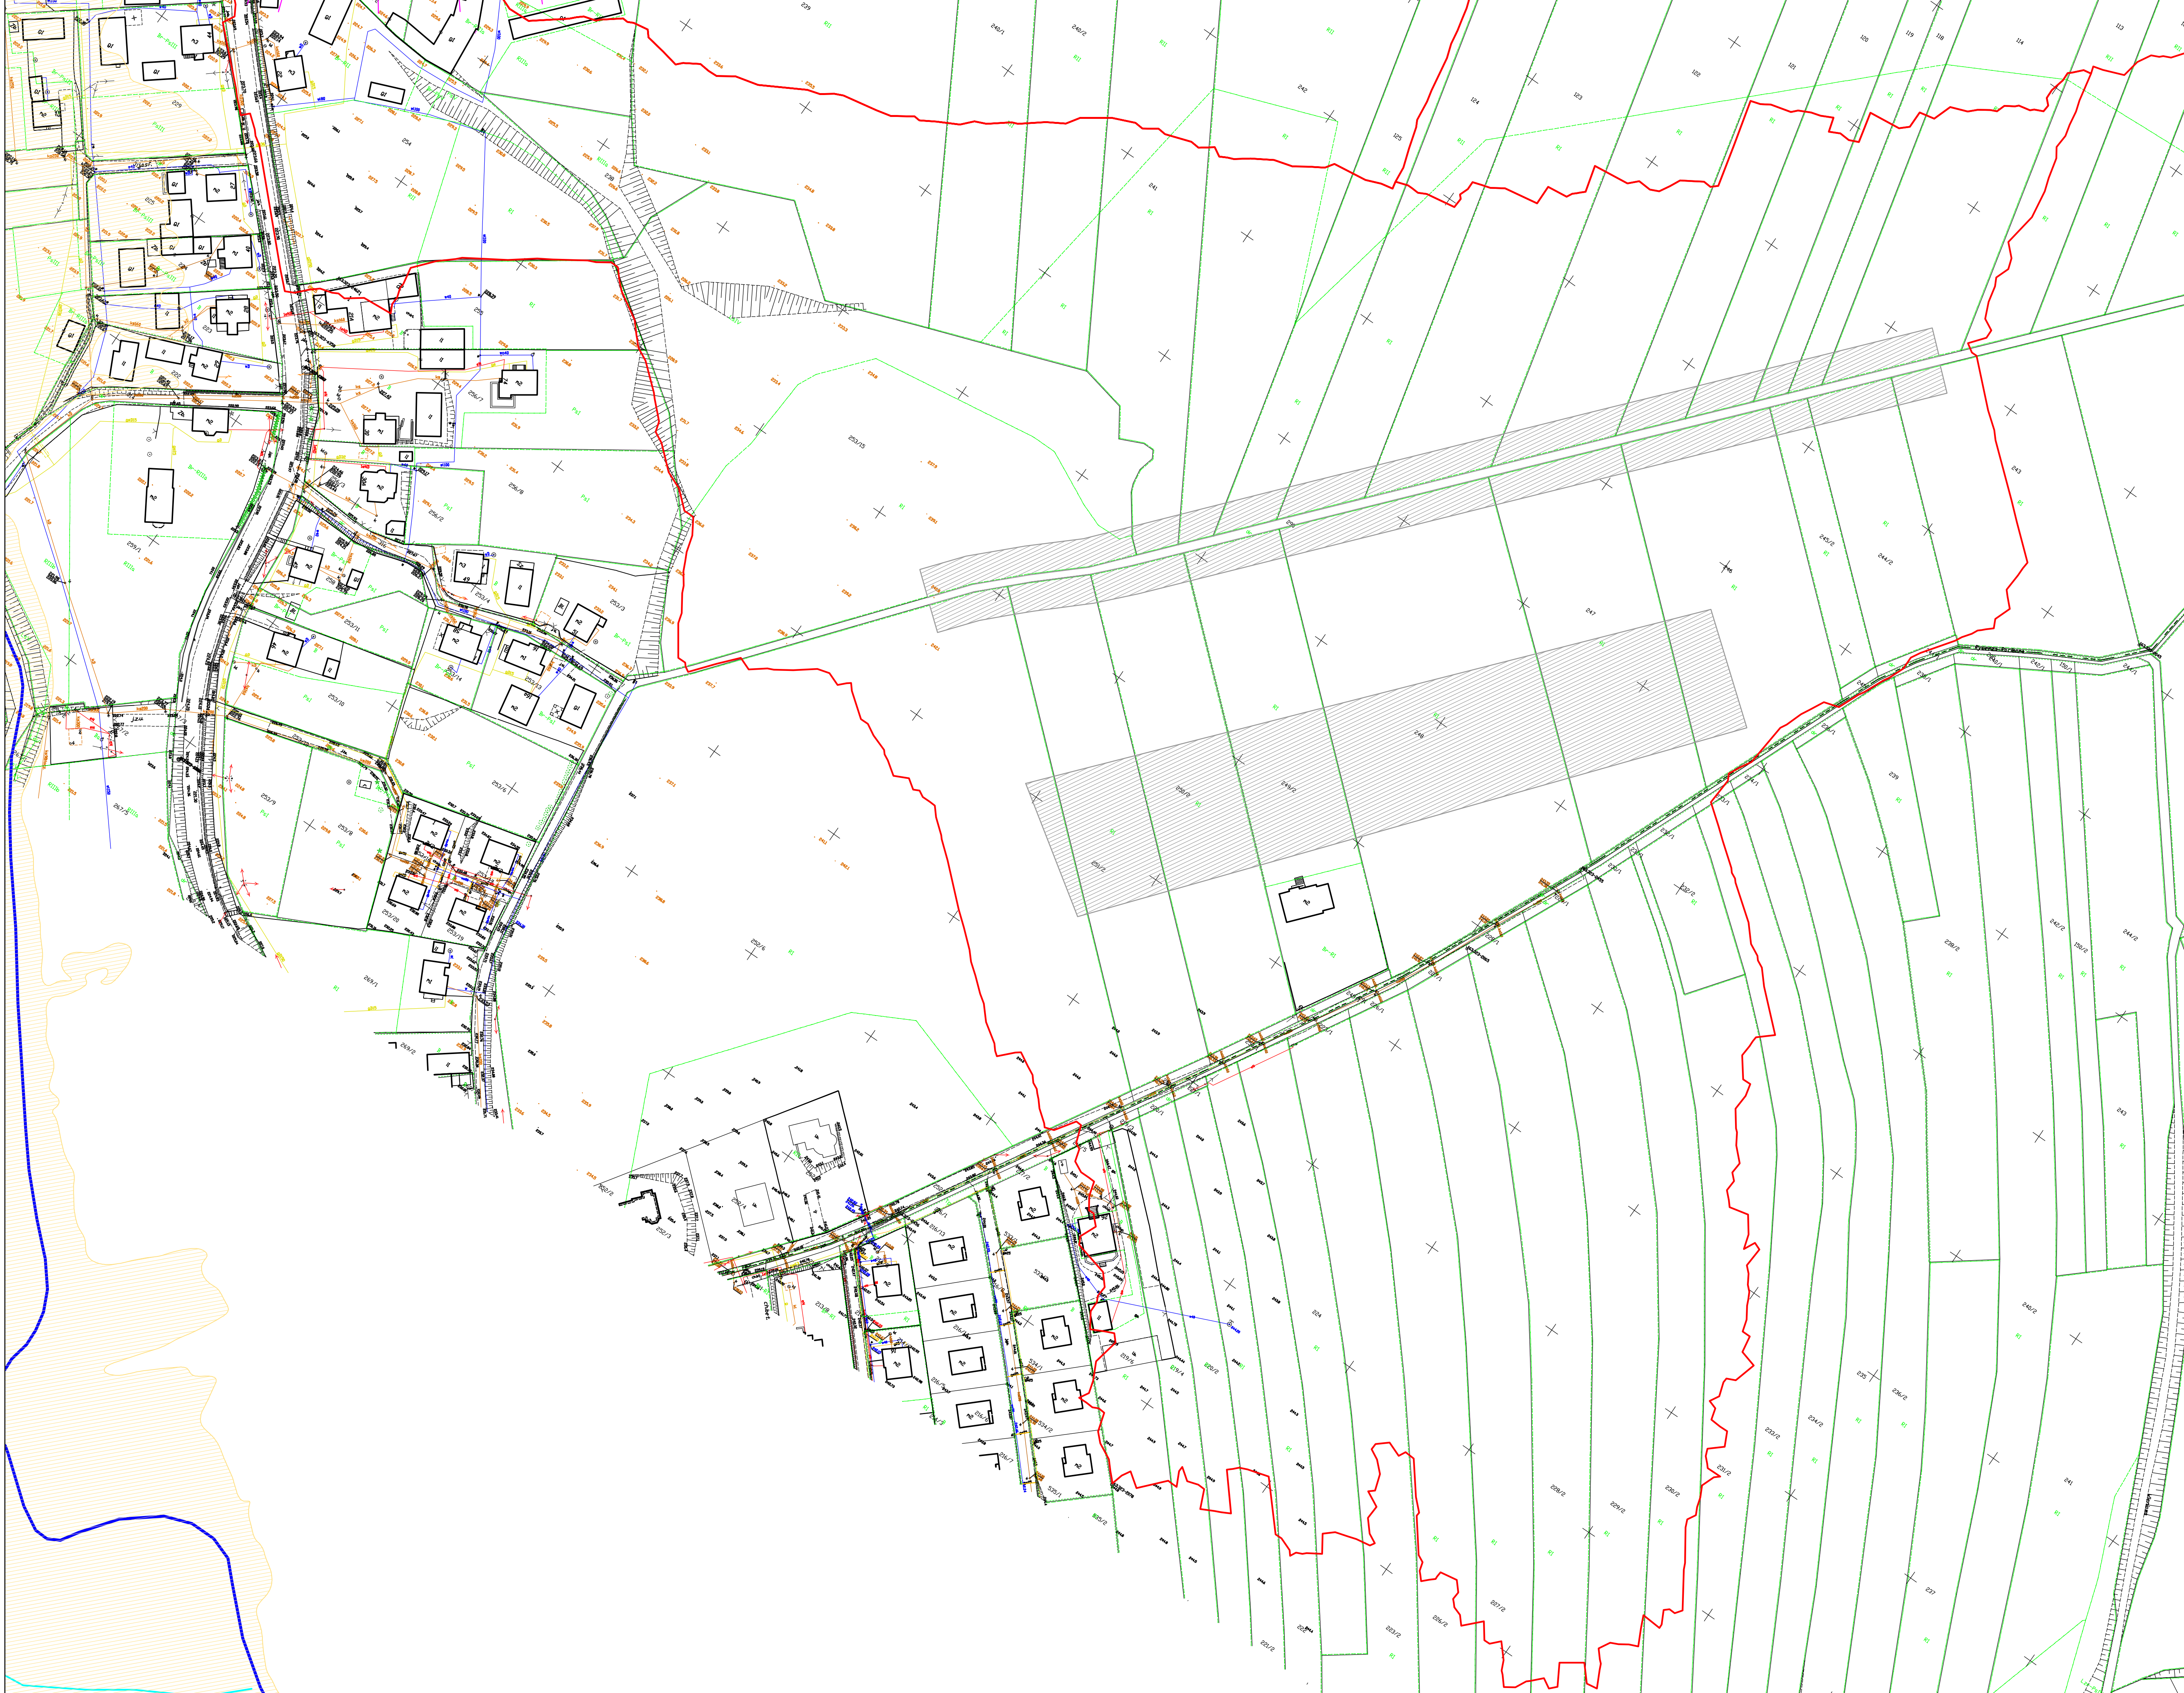

- Legenda:
- oś cieku
 - przekroje na cieku
 - granice zlewni
 - działania nietyczniczne
 - budowa koryta
 - budowa koryta wraz z umocnieniem płytami
 - budowa zbiorników
 - strefa zalewowa Dłubni dla Q1%

Inwestor:  Gmina Michalowice Plac Józefa Piłsudskiego 1 32-091 Michalowice		Jednostka projektowa: KM PROBUD Karolina Maciaszczyk KM-PROBUD ul. Kamienna 35C, 32-080 Zabierzów Tel: (+48) 512-212-130 Email: biuro@km-probud.pl	
Nr umowy: I/36/IK/230/19 z dnia 19.06.2019r.			
Temat:		„Opracowanie koncepcji zagospodarowania wód opadowych w miejscowości Kończyce, gm. Michalowice”	
Adres obiektu budowlanego:		województwo malopolskie; gm. Michalowice	
Stadium:		Koncepcja Programowo Przestrzenna	
Nazwa rysunku:		Mapa zasadnicza z planowanymi pracami dla Wariantu III - arkusz 4	
Projektant	mgr inż. Karolina Maciaszczyk	upr. nr: MAP/0114/POOK/11	
Asystent	-	-	
Data	09/2019	Nr projektu	125/KPP
		Nr rysunku	6.4
		Skala	1:1000
		Nr strony	